



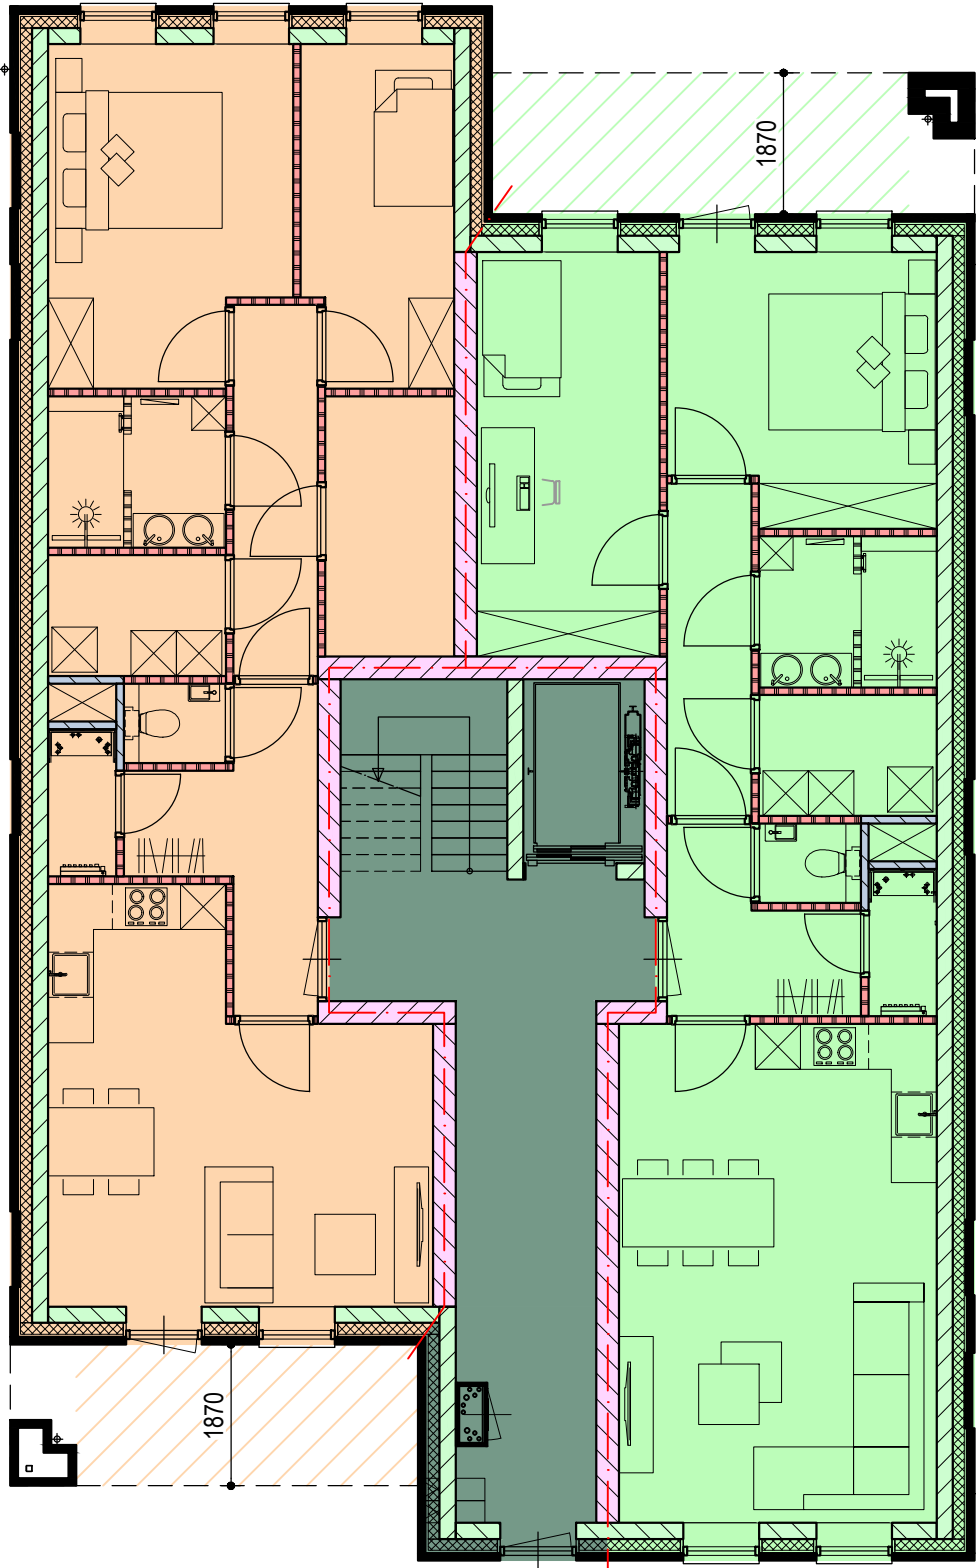


BEGANE GROND

- APPARTEMENT 1
- APPARTEMENT 2
- VERKEERSRUIMTE

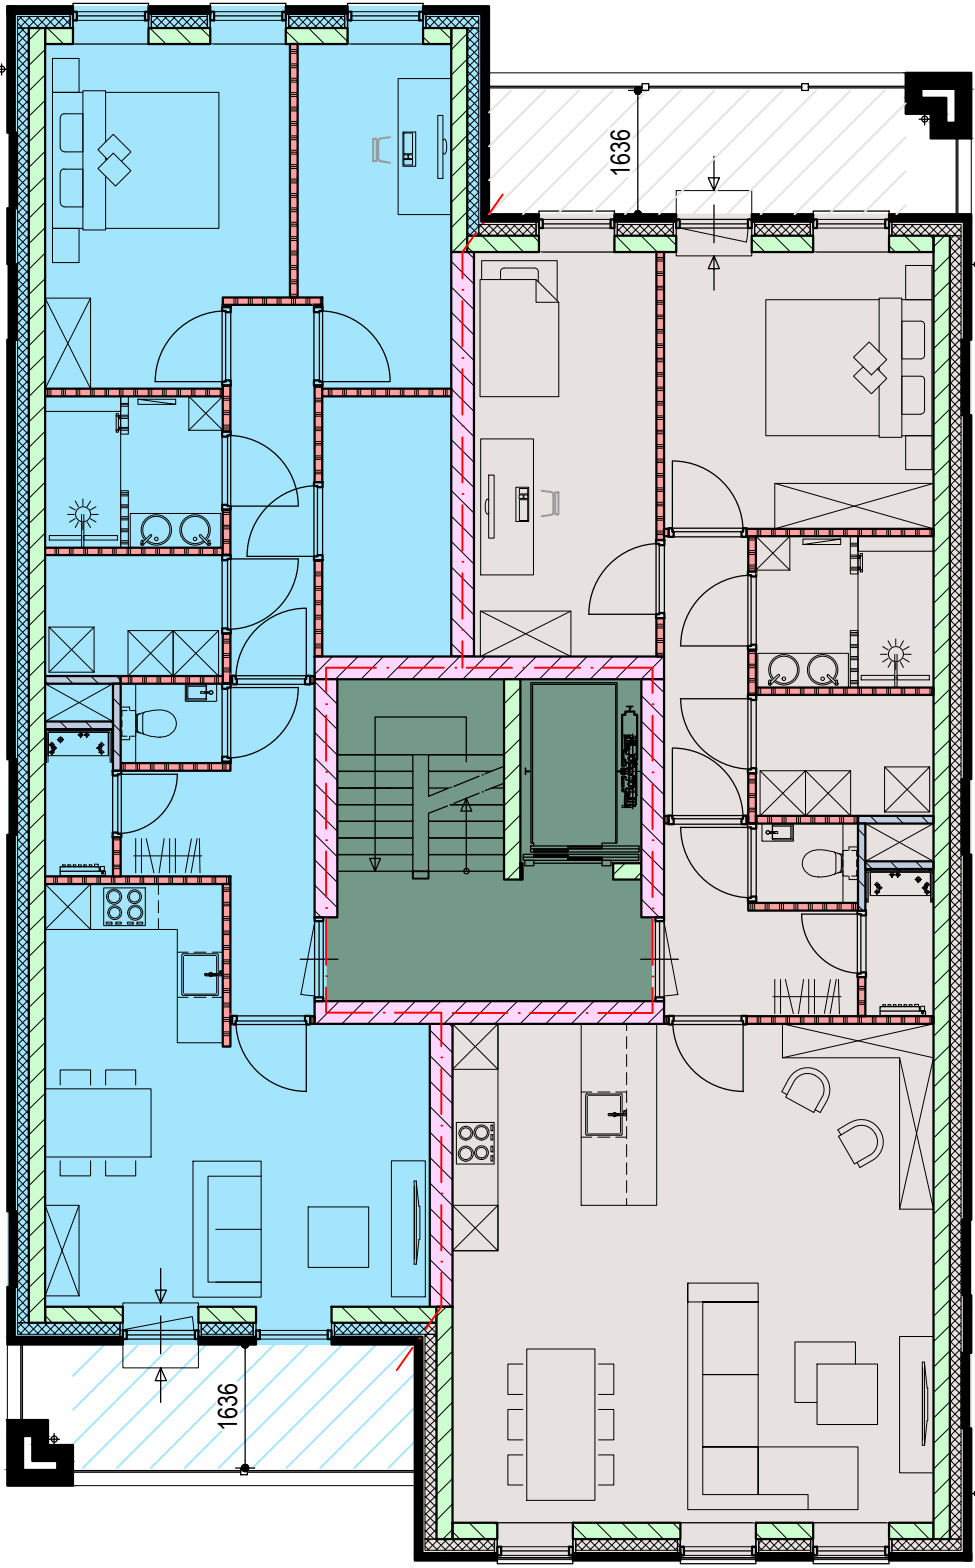

1E VERDIEPING


- APPARTEMENT 3
- APPARTEMENT 4
- VERKEERSRUIMTE

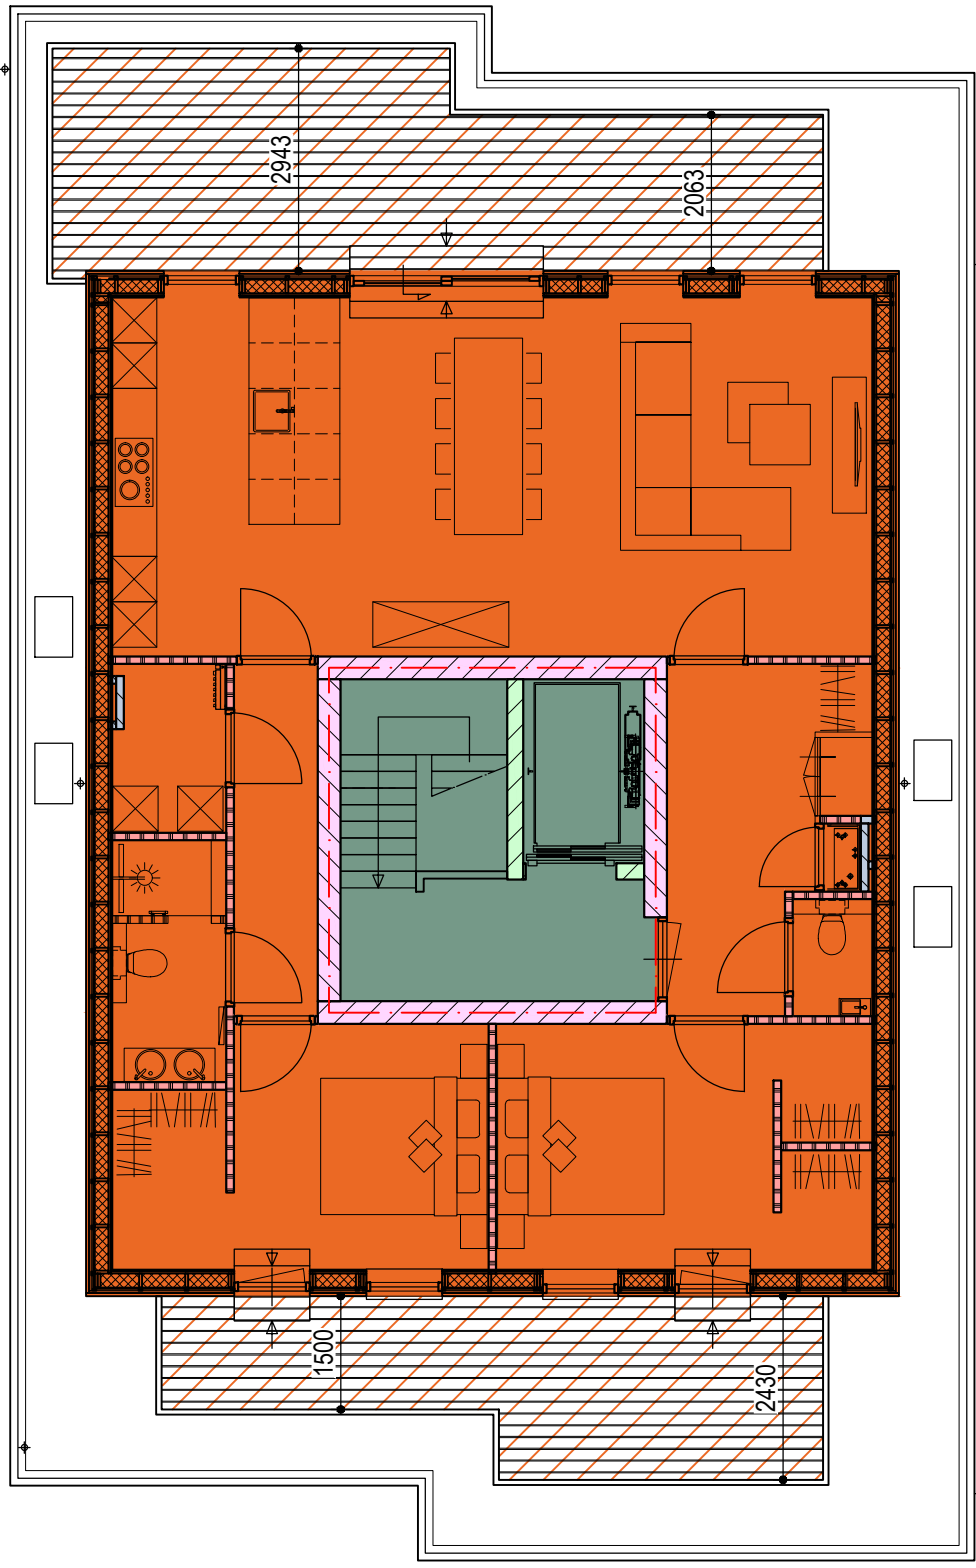

2E VERDIEPING

- APPARTEMENT 5
- VERKEERSRUIMTE

APPARTEMENTNR.	BVO	GEbruIKSFUNCTIE	BUITENRUIMTE	BUITENBERGING	BVO (buitenberging)
appartement 1	98,1m2	woonfunctie	8,5m2	overige gebruiksfunctie	8,6m2
appartement 2	94,7m2	woonfunctie	10,3m2	overige gebruiksfunctie	8,3m2
appartement 3	97,6m2	woonfunctie	7,4m2	overige gebruiksfunctie	8,3m2
appartement 4	111,4m2	woonfunctie	9,0m2	overige gebruiksfunctie	8,3m2
appartement 5	126,1m2	woonfunctie	42,8m2	overige gebruiksfunctie	8,6m2
verkeersruimten	75,7m2	verkeersruimte			
	603,6m2		78,0m2		42,1m2

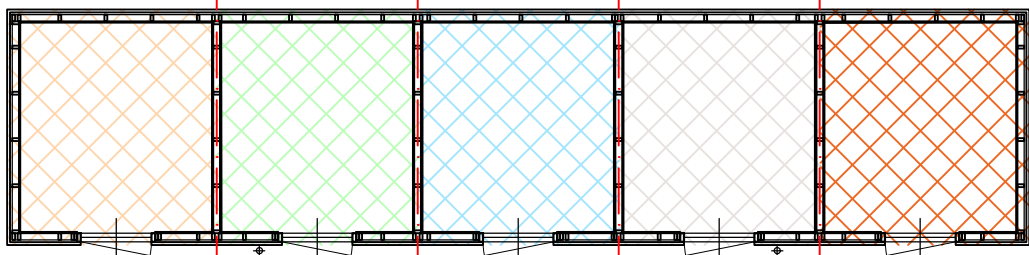

- BUITENBERGING 1
- BUITENBERGING 2
- BUITENBERGING 3
- BUITENBERGING 4
- BUITENBERGING 5

HARTLIJN

BETON-, HOUT- EN STAALCONSTRUCTIES VOLGENS TEKENING EN BEREKENING CONSTRUCTEUR UIT TE VOEREN !!!



Scheltseweg 13
5374 EB Schaijk

Tel. : (0486) - 42 04 78

E-mail : info@n-neas.nl
Website : www.n-neas.nl

Wij zijn onderdeel van de Peters Groep

onderdeel: **Functionies**

project: **Bouw van 5 appartementen en buitenbergingen aan de Burgemeester Verkuijlstraat 47 te Boxmeer.**

projectnr. : 240330

opdrachtgever: **Geluk Real Estate B.V.
Factorijweg 14
6541 DN Nijmegen**

datum : 10 sept. 2026	schaal : 1:100	form. : A2
gewijzigd 1 :	getekend : S. Franken	
gewijzigd 2 :		
gewijzigd 3 :		
gewijzigd 4 :		

bladnr.: **12**

tekenen

adviseren

calculeren

begeleiden

toetsen

ontzorgen

Deze tekening blijft eigendom van N-NEAS bouwkundig ontwerpers en mag niet zonder onze schriftelijke toestemming vermenigvuldigd noch aan derden ter inzage gegeven worden. © Alle maten dienen in het werk gecontroleerd te worden.